

**Управление по регулированию имущественных и земельных отношений Администрации
Талицкого городского округа сообщает о возможности установления публичного
сервитута в связи с поступлением ходатайства от общества с ограниченной
ответственностью «Талицкая строительная компания - 1»
об установлении публичного сервитута.**

1. Цель установления публичного сервитута – строительство водопроводных сетей, которые необходимы для организации водоснабжения населения. Строительство инженерного сооружения предусмотрено проектом планировки территории микрорайона комплексной жилой застройки с рабочим наименованием «Жемчужина», содержащего в своем составе проект межевания территории, в п. Троицкий Талицкого городского округа, утвержденный постановлением Администрации Талицкого городского округа от 31.07.2014 №198.

2. Испрашиваемый срок публичного сервитута – 11 месяцев.

3. Адрес (описание местоположения) земельного участка (участков), в отношении которого испрашивается публичный сервитут: Свердловская область, Талицкий район, п. Троицкий, ул. Богданова (в границах указанных в прилагаемом описании местоположения границ публичного сервитута).

4. Кадастровые номера и местоположение земельных участков, в отношении которых испрашивается публичный сервитут:

66:28:2801018:702 Свердловская область, Талицкий район, п. Троицкий, от ул. Ленина, д. 77 до микрорайона «Жемчужина».

5. Заинтересованные лица/правообладатели земельных участков, в отношении которых испрашивается публичный сервитут, если их права не зарегистрированы в Едином государственном реестре недвижимости могут ознакомиться с поступившим ходатайством об установлении публичного сервитута и прилагаемым к нему описанием местоположения границ публичного сервитута, а также подать заявления об учете прав на земельные участки с приложением копий документов, подтверждающих эти права (обременения прав) (в таких заявлениях указывается способ связи с правообладателями земельных участков, в том числе их почтовый адрес и (или) адрес электронной почты) в Управление по регулированию имущественных и земельных отношений Администрации Талицкого городского округа по адресу: Свердловская область, город Талица, улица Советская, 65, второй этаж, кабинет 3, тел.(34371)2-86-98 в рабочие дни с понедельника по четверг с 8.00 до 17.15, в пятницу с 8.00 до 16.00 (перерыв с 12.00 до 13.00), в течение пятнадцати дней со дня опубликования настоящего сообщения в общественно-политической газете Талицкого городского округа «Сельская новь».


6. Официальный сайт в информационно-телекоммуникационной сети «Интернет», на котором размещается сообщение о поступившем ходатайстве об установлении публичного сервитута, а также утвержденные документы территориального планирования, документация по планировке территории, программа комплексного развития систем коммунальной инфраструктуры городского округа: www.atalica.ru.

**Схема расположения границ публичного сервитута на кадастровом плане территории
 66:28:2801018**

Свердловская область, Талицкий район, п.Троицкий, ул.Богданова, (сети водоснабжения)

Система координат **МСК-66, зона 2**

Условный номер земельного участка :ЗУ1		
Площадь земельного участка 371 м ²		
Обозначение характерных точек границ	Координаты, м	
	X	Y
:ЗУ1(1), площадью 371 кв.м. на земельном участке 66:28:2801018:702		
1	417643,89	2359981,94
2	417645,51	2359982,96
3	417606,03	2360054,58
4	417576,17	2360106,70
5	417573,78	2360105,34
6	417596,50	2360065,35
7	417613,30	2360035,77
8	417630,55	2360005,41
9	417635,76	2359996,26
1	417643,89	2359981,94

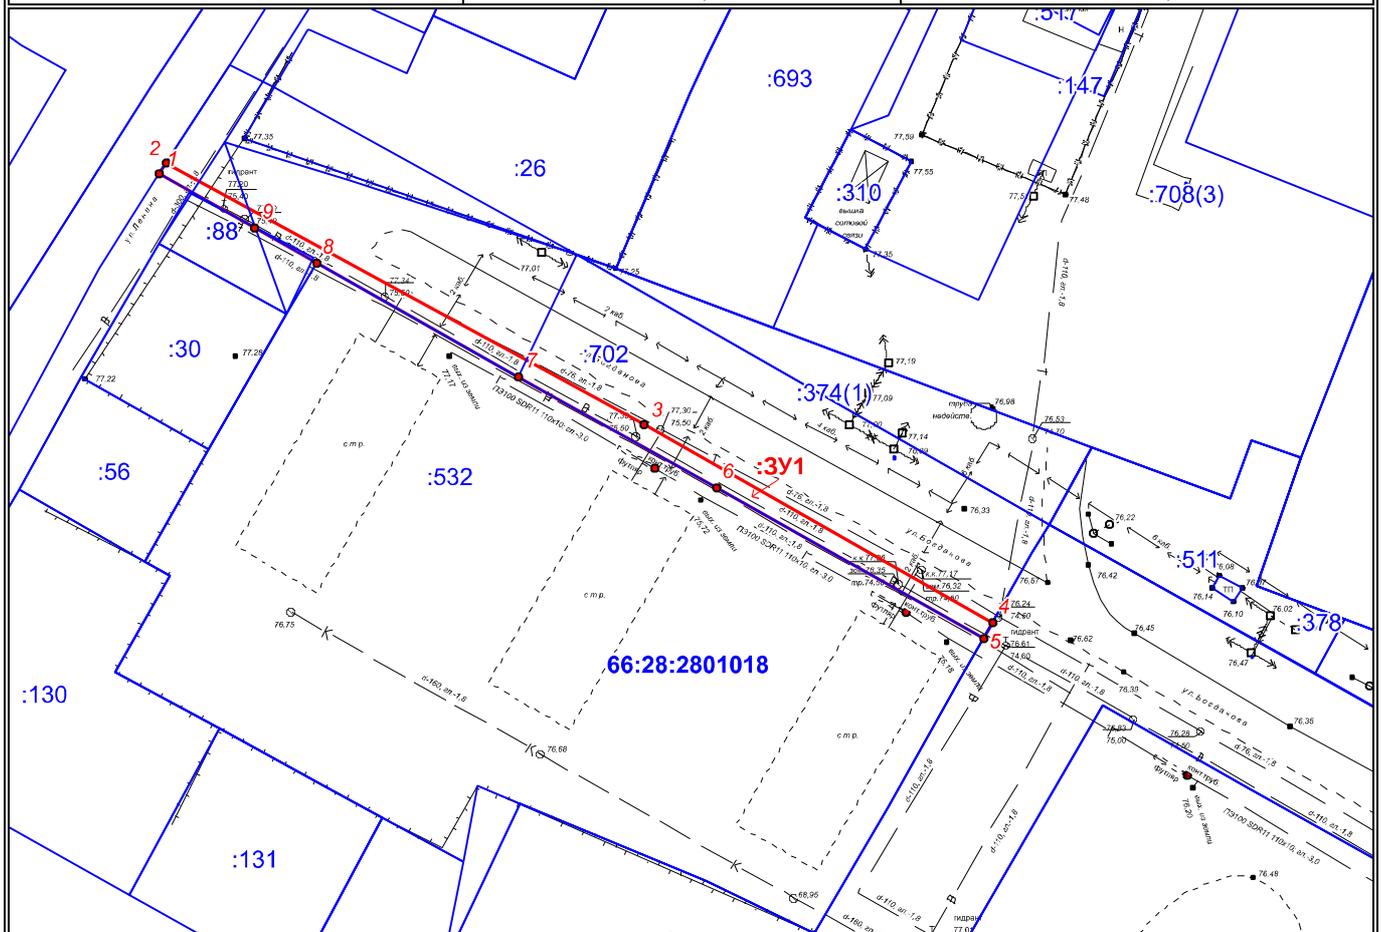

Масштаб 1: 1000

Условные обозначения:
— - граница формируемого земельного участка
— - граница ранее учтенного земельного участка по сведениям ГКН